



Adottato con D.C.C. n. del Approvato con D.C.C. n. del

IL SINDACO

Dott. Paolo Pellizzari

IL RESPONSABILE AREA TECNICA

Arch. Katia Zoncato

I PROGETTISTI COLLABORATORI  
Arch. Lorella Bressanello Enrico Ioppolo  
Arch. Franco Zanella Antonio Visentini  
Ing. Giovanni Crosara VCI  
Ing. Riccardo Ballerini VCI  
Plan. Antonio Visentini VlnCA

SCALA 1:2.000



- Frana
Progetto LIFE ECO FIMON DC67/2002-DC/83/2002
Zona di preparato
Area da sottoporre a ricomposizione ambientale
Progetto per la riqualificazione ambientale della frazione turistica e idrica del Lago di Fimon (D. G. Prov. N.217 del 21.06.06)
Cono visuale puntuale
Cono visuale significativo

RETE DELLA MOBILITA' ALTERNATIVA

- Percorsi ciclopedonali
Percorsi escursionistici

CARATTERISTICHE DEGLI INTERVENTI

- Unità Minima di Intervento
Sagoma limite edifici
Limite massimo sedime
Scalinata
Alberi ad alto fusto
Piazze pedonali
Allineamenti
Progettazione unitaria
Viabilità di progetto

INTERVENTI CODIFICATI


- Scheda intervento art.10 L.R.24/85
Scheda intervento codificato
Ambito di accordo

LEGENDA

- Contine comunale
ZONIZZAZIONE
Zona A
Zona B
Zona C1
Zona C2
Zona D1
Zona D2
Zona D3
Zona C1E
Territorio agricolo vallivo
Territorio agricolo boschivo
Zona verde privato
Aree per l'istruzione
Aree per attrezzature di interesse comune
Aree attrezzate a parco, gioco e sport
Aree per parcheggi
Lotti ineditificati
Lotto ineditificato di tipo A
Lotto ineditificato di tipo B
Lotto ineditificato di tipo C
STRUMENTI ATTUATIVI
Vigenti
Obbligatori
P.d.l.
P.e.p.
Pr.
P.P.
INTERVENTI SUGLI EDIFICI PRODUTTIVI ESISTENTI
Attività produttiva da bloccare
Attività produttiva da confermare
Attività produttive da trasferire
VINCOLO
Vincolo monumentale
Vincolo ambientale e paesaggistico
Vincolo Archeologico
Aree boscate D.Lgs.42/2004
Corsi d'acqua vincolati D.Lgs.42/2004
Vincolo idrogeologico-forestale
Zona di protezione idraulica nelle depressioni fluviali
TIPO RISPETTO
Fasce di rispetto
Servizi militare
Impianti di comunicazione elettronica ad uso pubblico
PIANIFICAZIONE SOVRAORDINATA
Parco archeologico naturalistico dei Colli Berici (PAMOB)
Sito archeologico (PAMOB)
Eremito (PAMOB)
Icone di paesaggio e giardini tematici (PAMOB)
Area di rilevante interesse paesaggistico - ambientale (PAMOB)
Piano di Assetto Idrogeologico (PAI) - Area esondabile
Piano di Assetto Idrogeologico (PAI) - Zona di attenzione geologica
TUTELE
Tutela corsi d'acqua e laghi
Aree di possibile interesse archeologico
Limite centro storico
Villa
Dolina
Sorgente

INTO

- INTERVENTI SULL'ESISTENTE EDIFICATO
Tutti gli interventi
Sedime ampliamenti
Risanamento conservativo
Restauro filologico
Restauro propositivo
Ristrutturazione parziale tipo A
Ristrutturazione parziale tipo B
Ristrutturazione edilizia globale
Ristrutturazione urbanistica
Demolizione e ricostruzione
Demolizione
Unità edilizie
TIPOLOGIE EDILIZIE
Isolato unifamiliare
Bifamiliare
A schiera
In linea, a cortina, a corte
A blocco
Interventi coordinati
Conseguente all'antico
PRESCRIZIONI PARTICOLARI
Indagine geologica preventiva
Indagine archeologica preventiva
Scheda Interventi D.G.R.V. n. 437 del 08.03.02
Decisione Consiglio di Stato n. 1840 del 09.03.2010
Scheda intervento D.C.C. n. 31 del 10.05.07
Scheda intervento D.C.C. n. 36 del 06.05.06
"Varianti Verdi" - L.R. 4/2015 D.C.C. n. 3 del 25.02.2016
Parere Conferenza dei Servizi del 13.12.2007

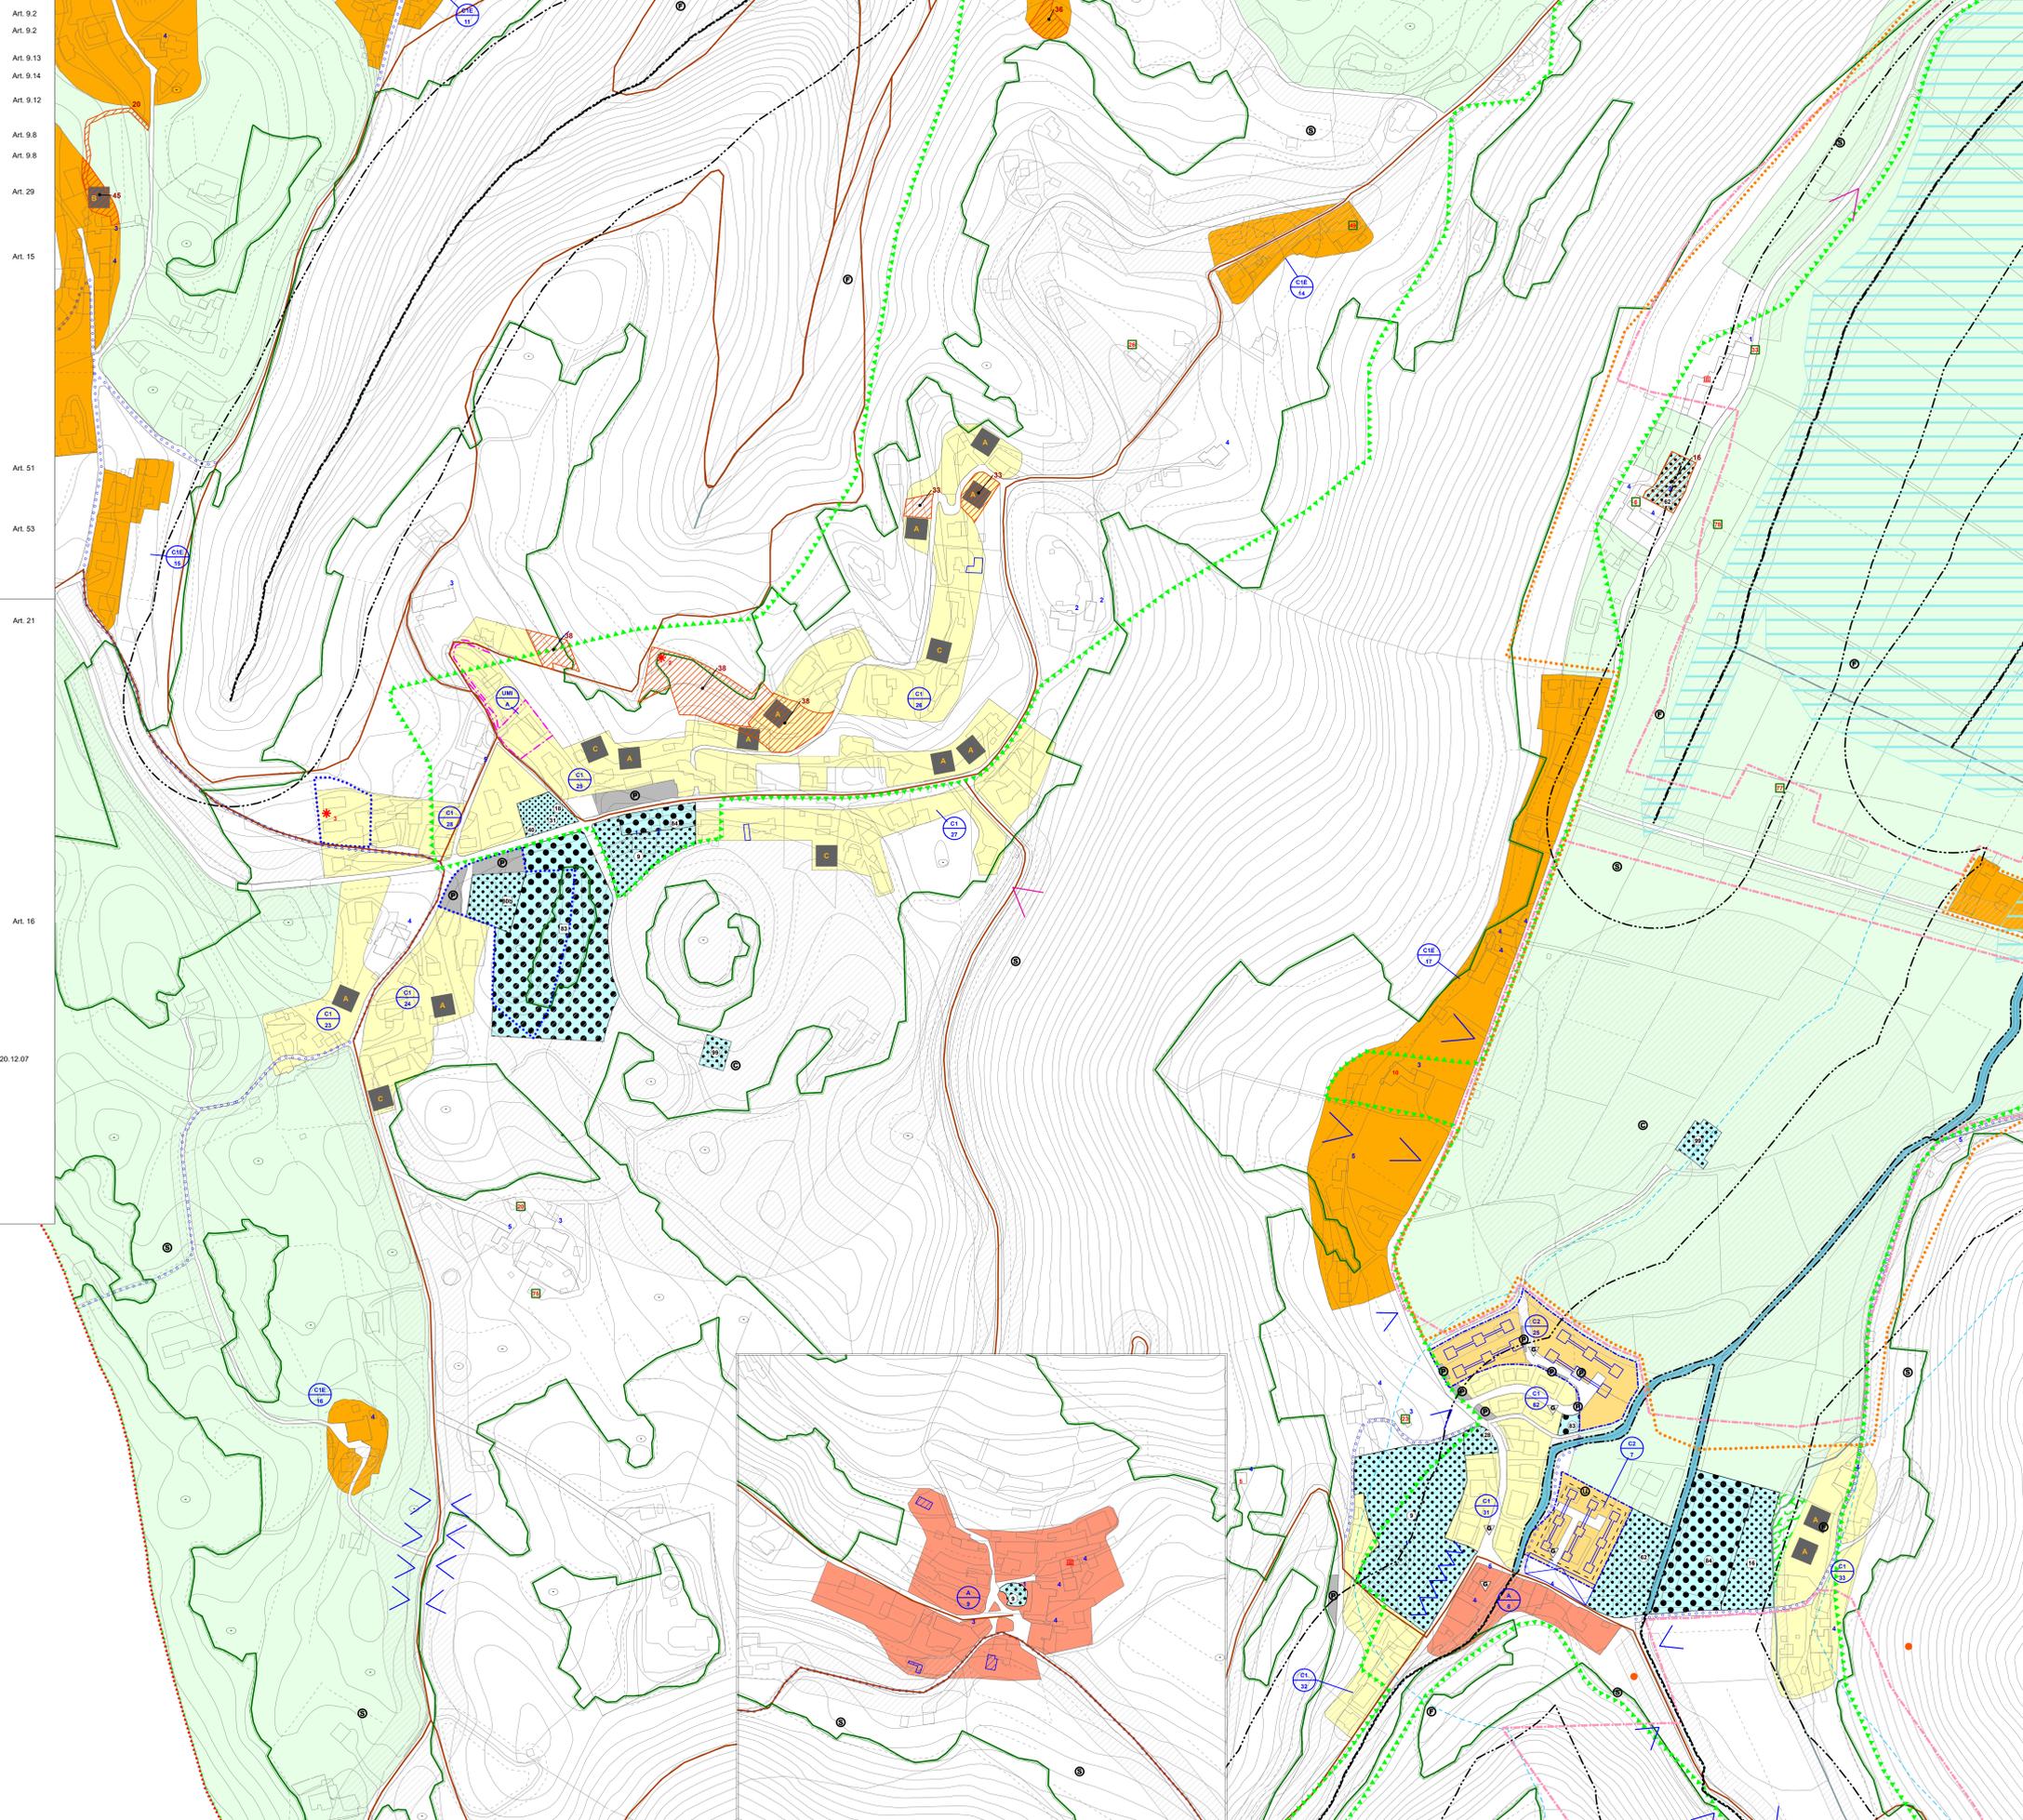

Art. 9.2
Art. 9.2
Art. 9.13
Art. 9.14
Art. 9.12
Art. 9.8
Art. 9.8
Art. 29
Art. 15
Art. 51
Art. 53
Art. 21
Art. 34
Art. 35
Art. 36
Art. 37
Art. 39
Art. 40
Art. 41
Art. 43
Art. 45
Art. 44
Art. 38
Art. 46
Art. 46
Art. 46
Art. 46
Art. 14
Art. 4
Art. 50
Art. 8.1
Art. 8.2
Art. 8.3
Art. 8.4
Art. 8.2
Art. 8.5
Art. 10.8
Art. 10
Art. 9.2
Art. 9.2
Art. 9.2
Art. 9.2
Art. 9.1
Art. 9.1
Art. 9.4
Art. 9.6
Art. 34
Art. 9.5
Art. 9.2
Art. 9.2