


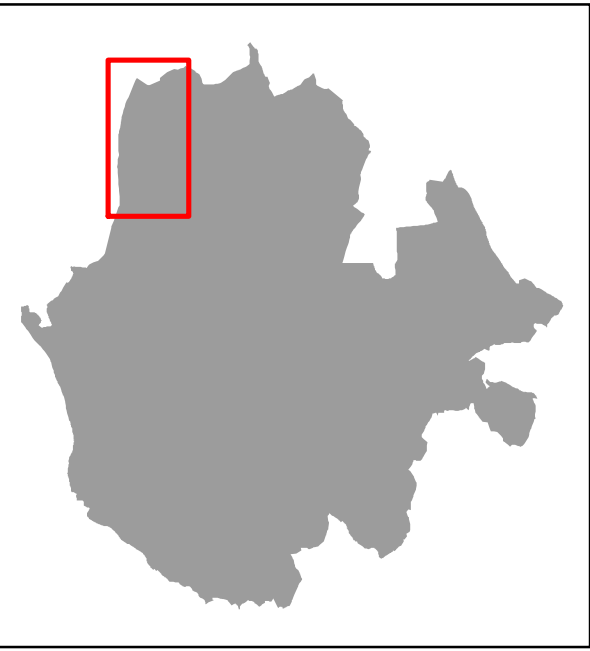

Adottato con D.C.C. n. del
Approvato con D.C.C. n. del

IL SINDACO

Dott. Paolo Pellizzari

IL SEGRETARIO

I PROGETTISTI

Arch. Lorella Bressanello
Arch. Franco Zanella

COLLABORATORI

Enrico Ioppolo
Antonio Visentin

Ing. Giovanni Crosara VCI
Ing. Riccardo Ballerini VCI
Plan. Antonio Visentin VinCA



SCALA 1:2.000




A U X O
0 10 20 30 40 50 60 70 80 90 100
C.so. Fagnola, 18
36100 VICENZA - IT
T. 0444/244200
F. 0444/244201
E. info@arcugnano.it
P. 0444/244202


INTERVENTI SULL'ESISTENTE EDIFICATO



TIPOLOGIE EDILIZIE

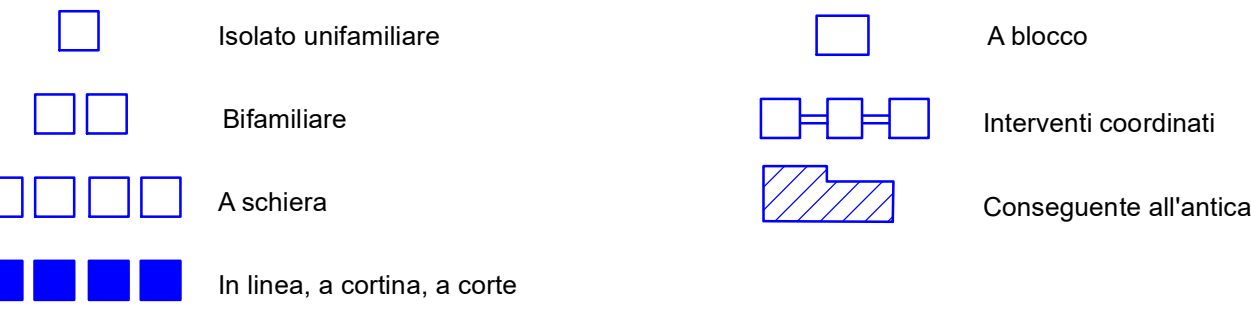


PRESCRIZIONI PARTICOLARI

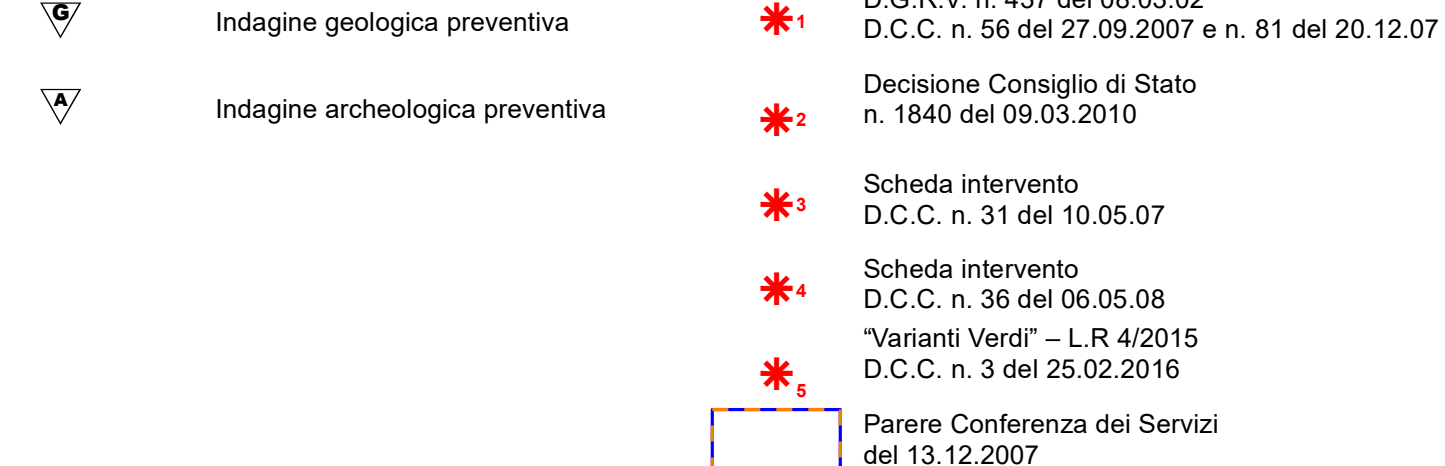

Art. 21

Art. 16

LEGENDA

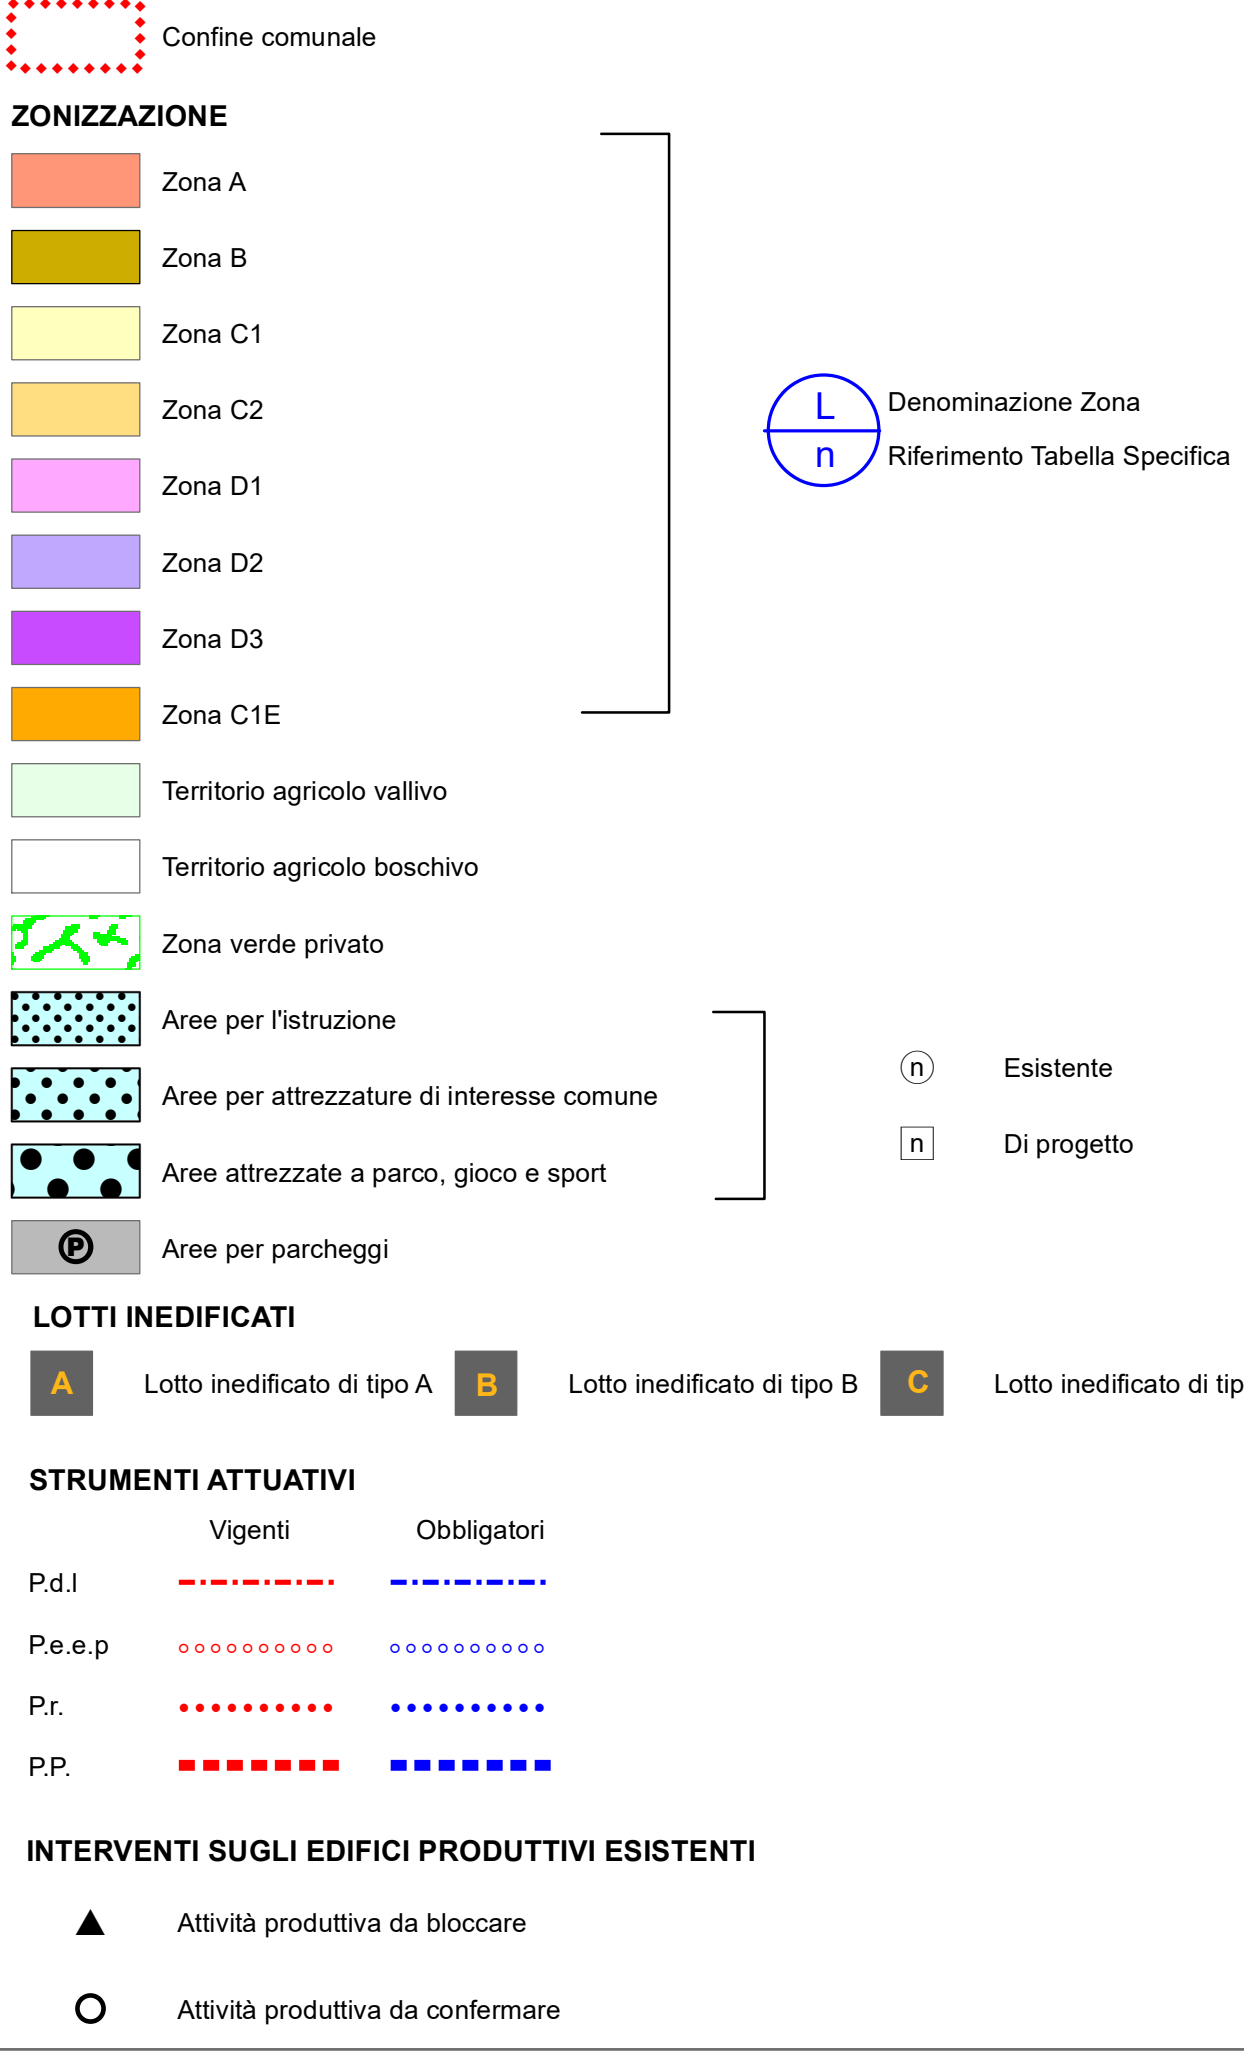

NT0

Art. 34

Art. 35

Art. 36

Art. 37

Art. 39

Art. 40

Art. 41

Art. 45

Art. 43

Art. 44

Art. 38

Art. 46

Art. 46


Art. 46

Art. 14

Art. 4

Art. 50

VINCOLO

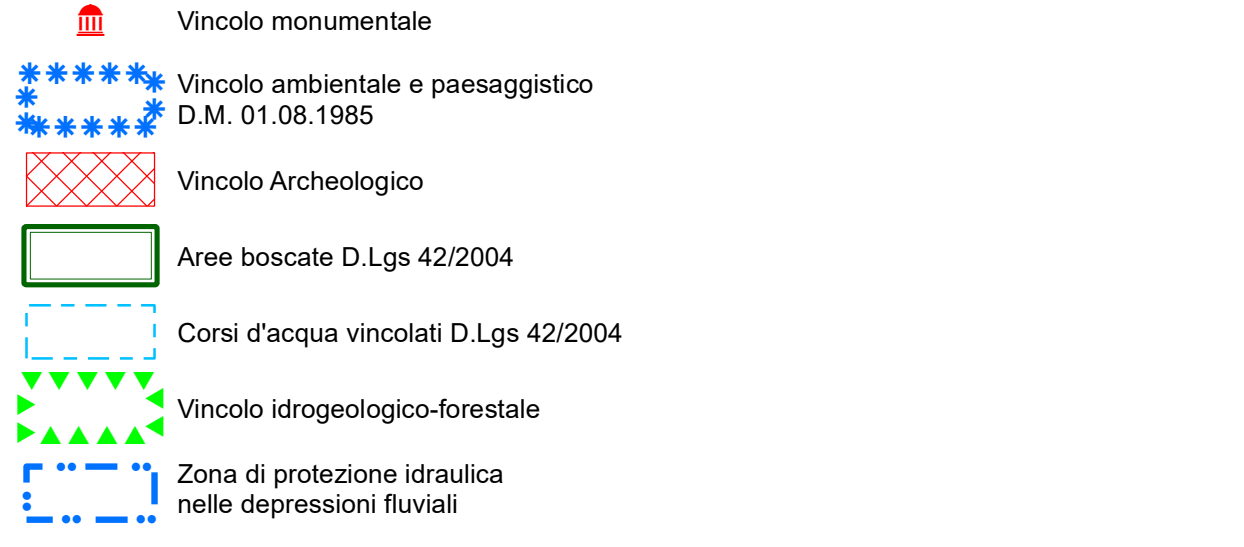

Art. 8.1

Art. 8.2

Art. 8.3

Art. 8.4


Art. 8.2

Art. 8.5


Art. 10.8

Art. 10

TIPO RISPETTO

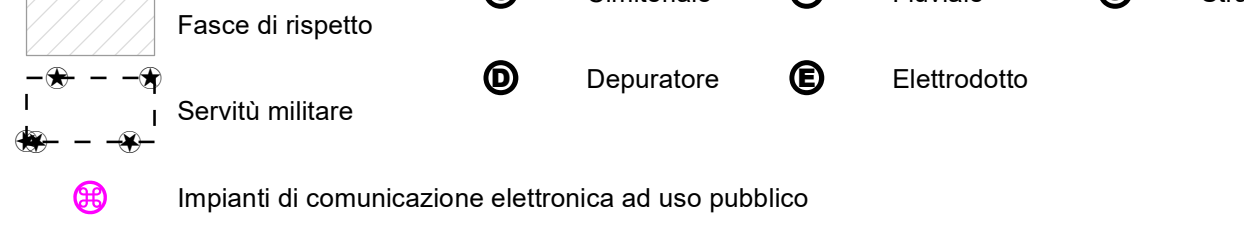

PIANIFICAZIONE SOVRAORDINATA

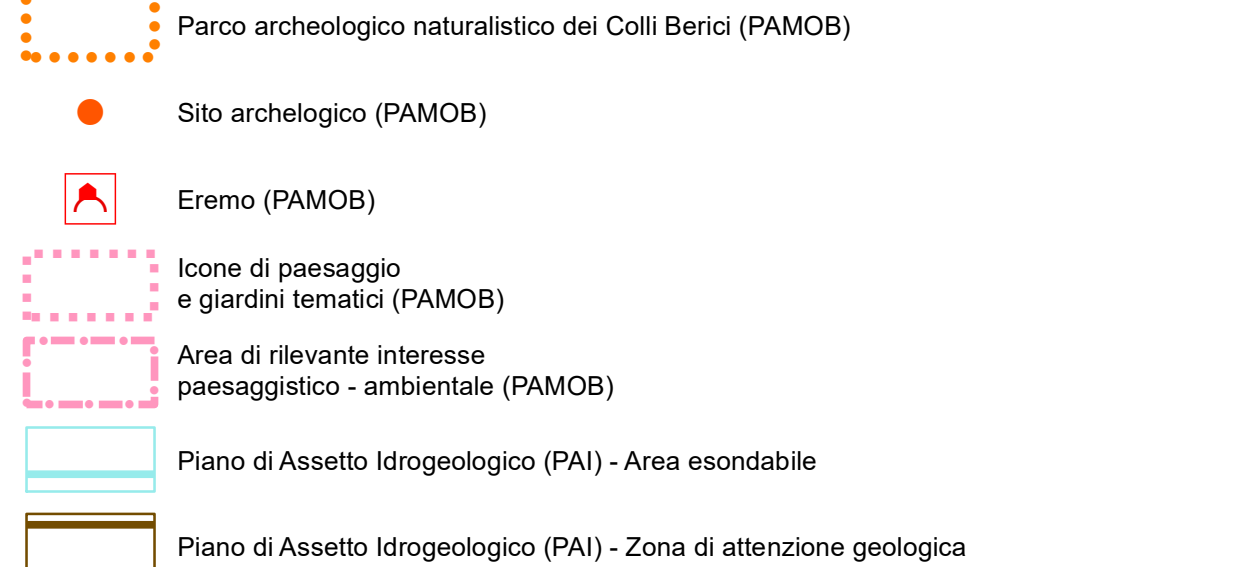

Art. 9.2

Art. 9.2

Art. 9.2


Art. 9.2

Art. 9.2

Art. 9.1

Art. 9.1

TUTELE

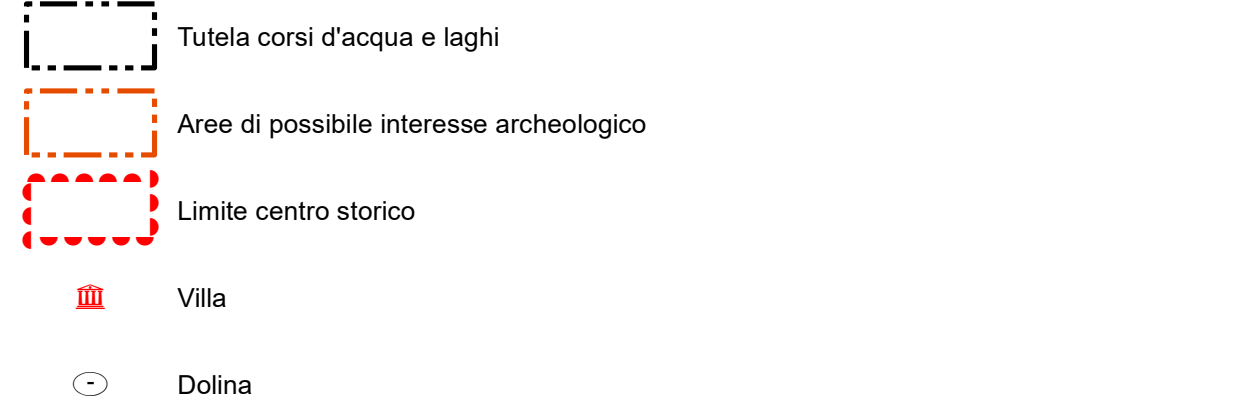

Art. 9.4


Art. 9.6

Art. 34

Art. 9.5

Art. 9.2

RETE DELLA MOBILITA' ALTERNATIVA

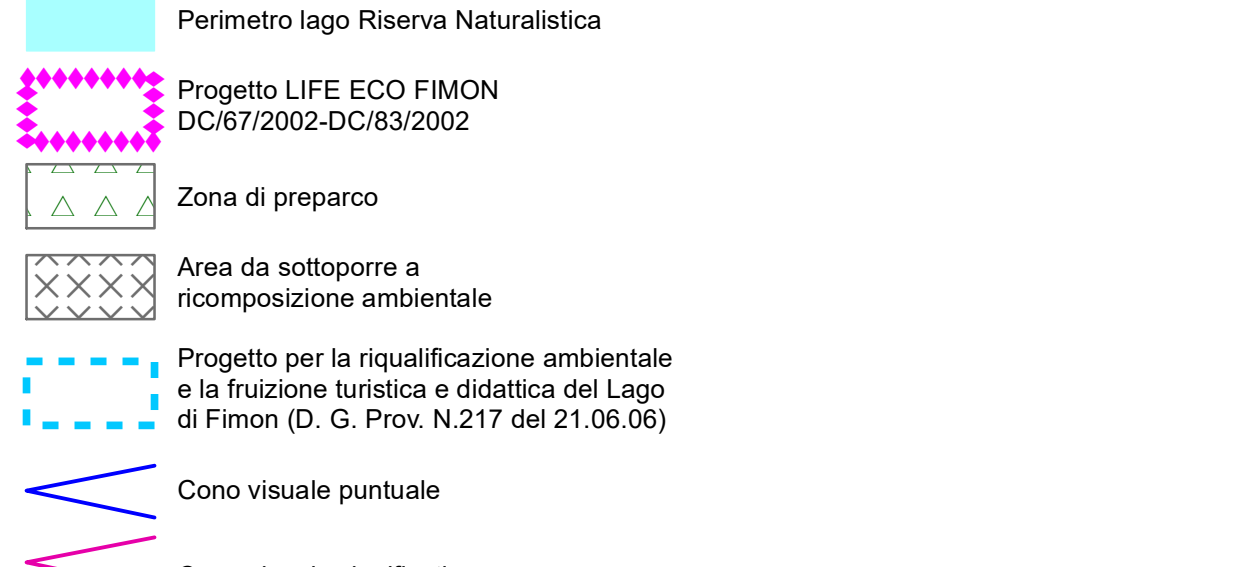

Art. 9.2

Art. 9.2

Art. 9.2

Art. 9.13

Art. 9.14


Art. 9.12

Art. 9.8

Art. 9.8


Art. 29

CARATTERISTICHE DEGLI INTERVENTI

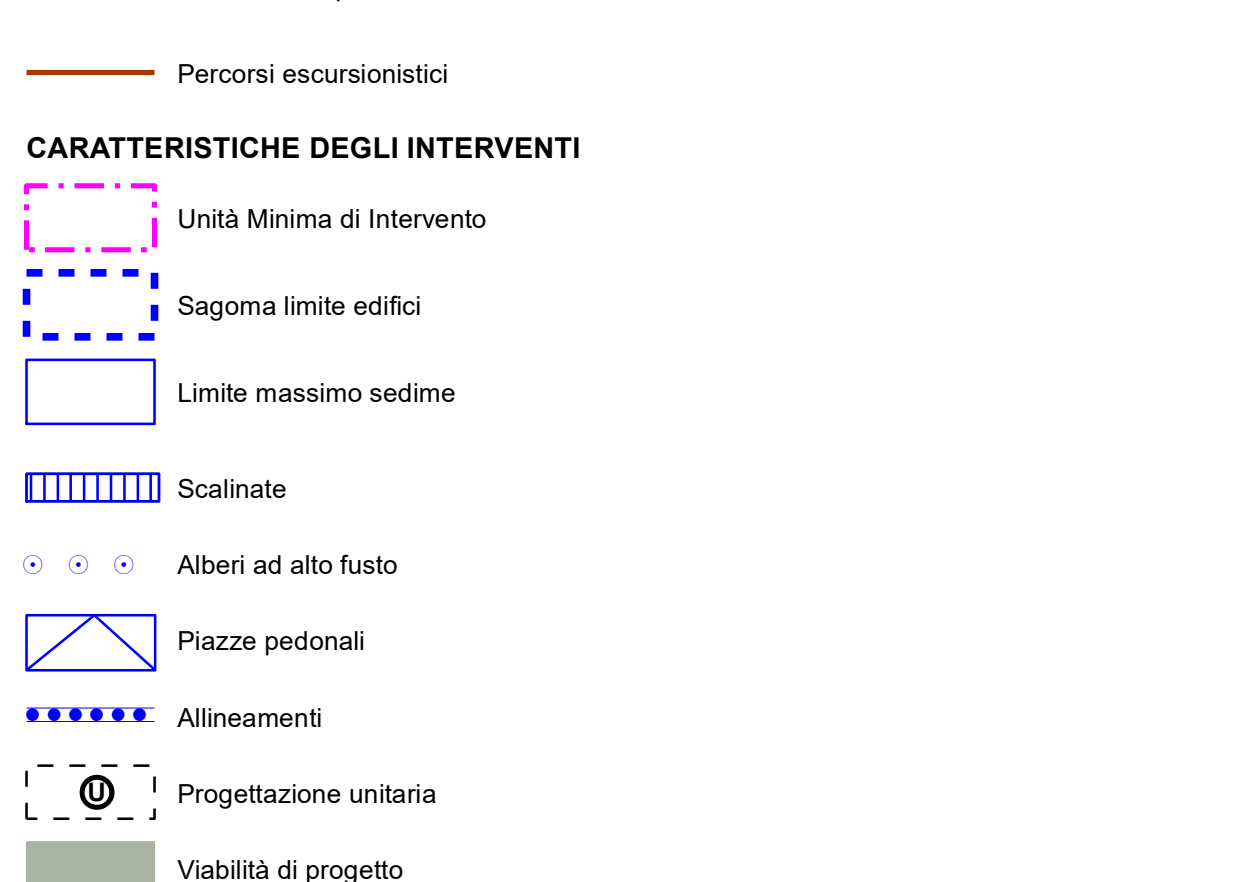

Art. 15

INTERVENTI CODIFICATI

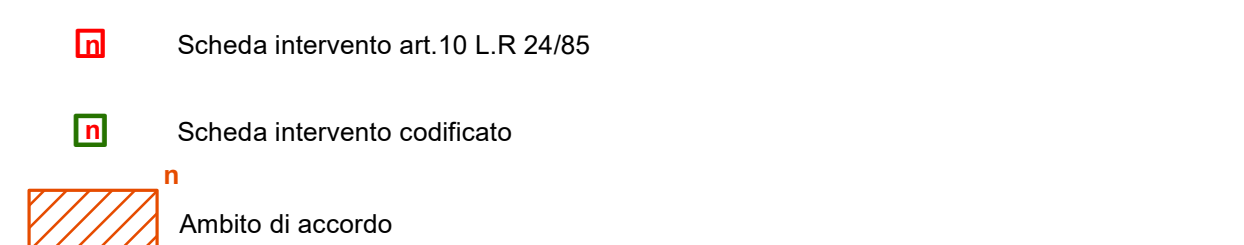

Art. 51

Art. 53